


POSLOVNA ZONA RADNIČKA

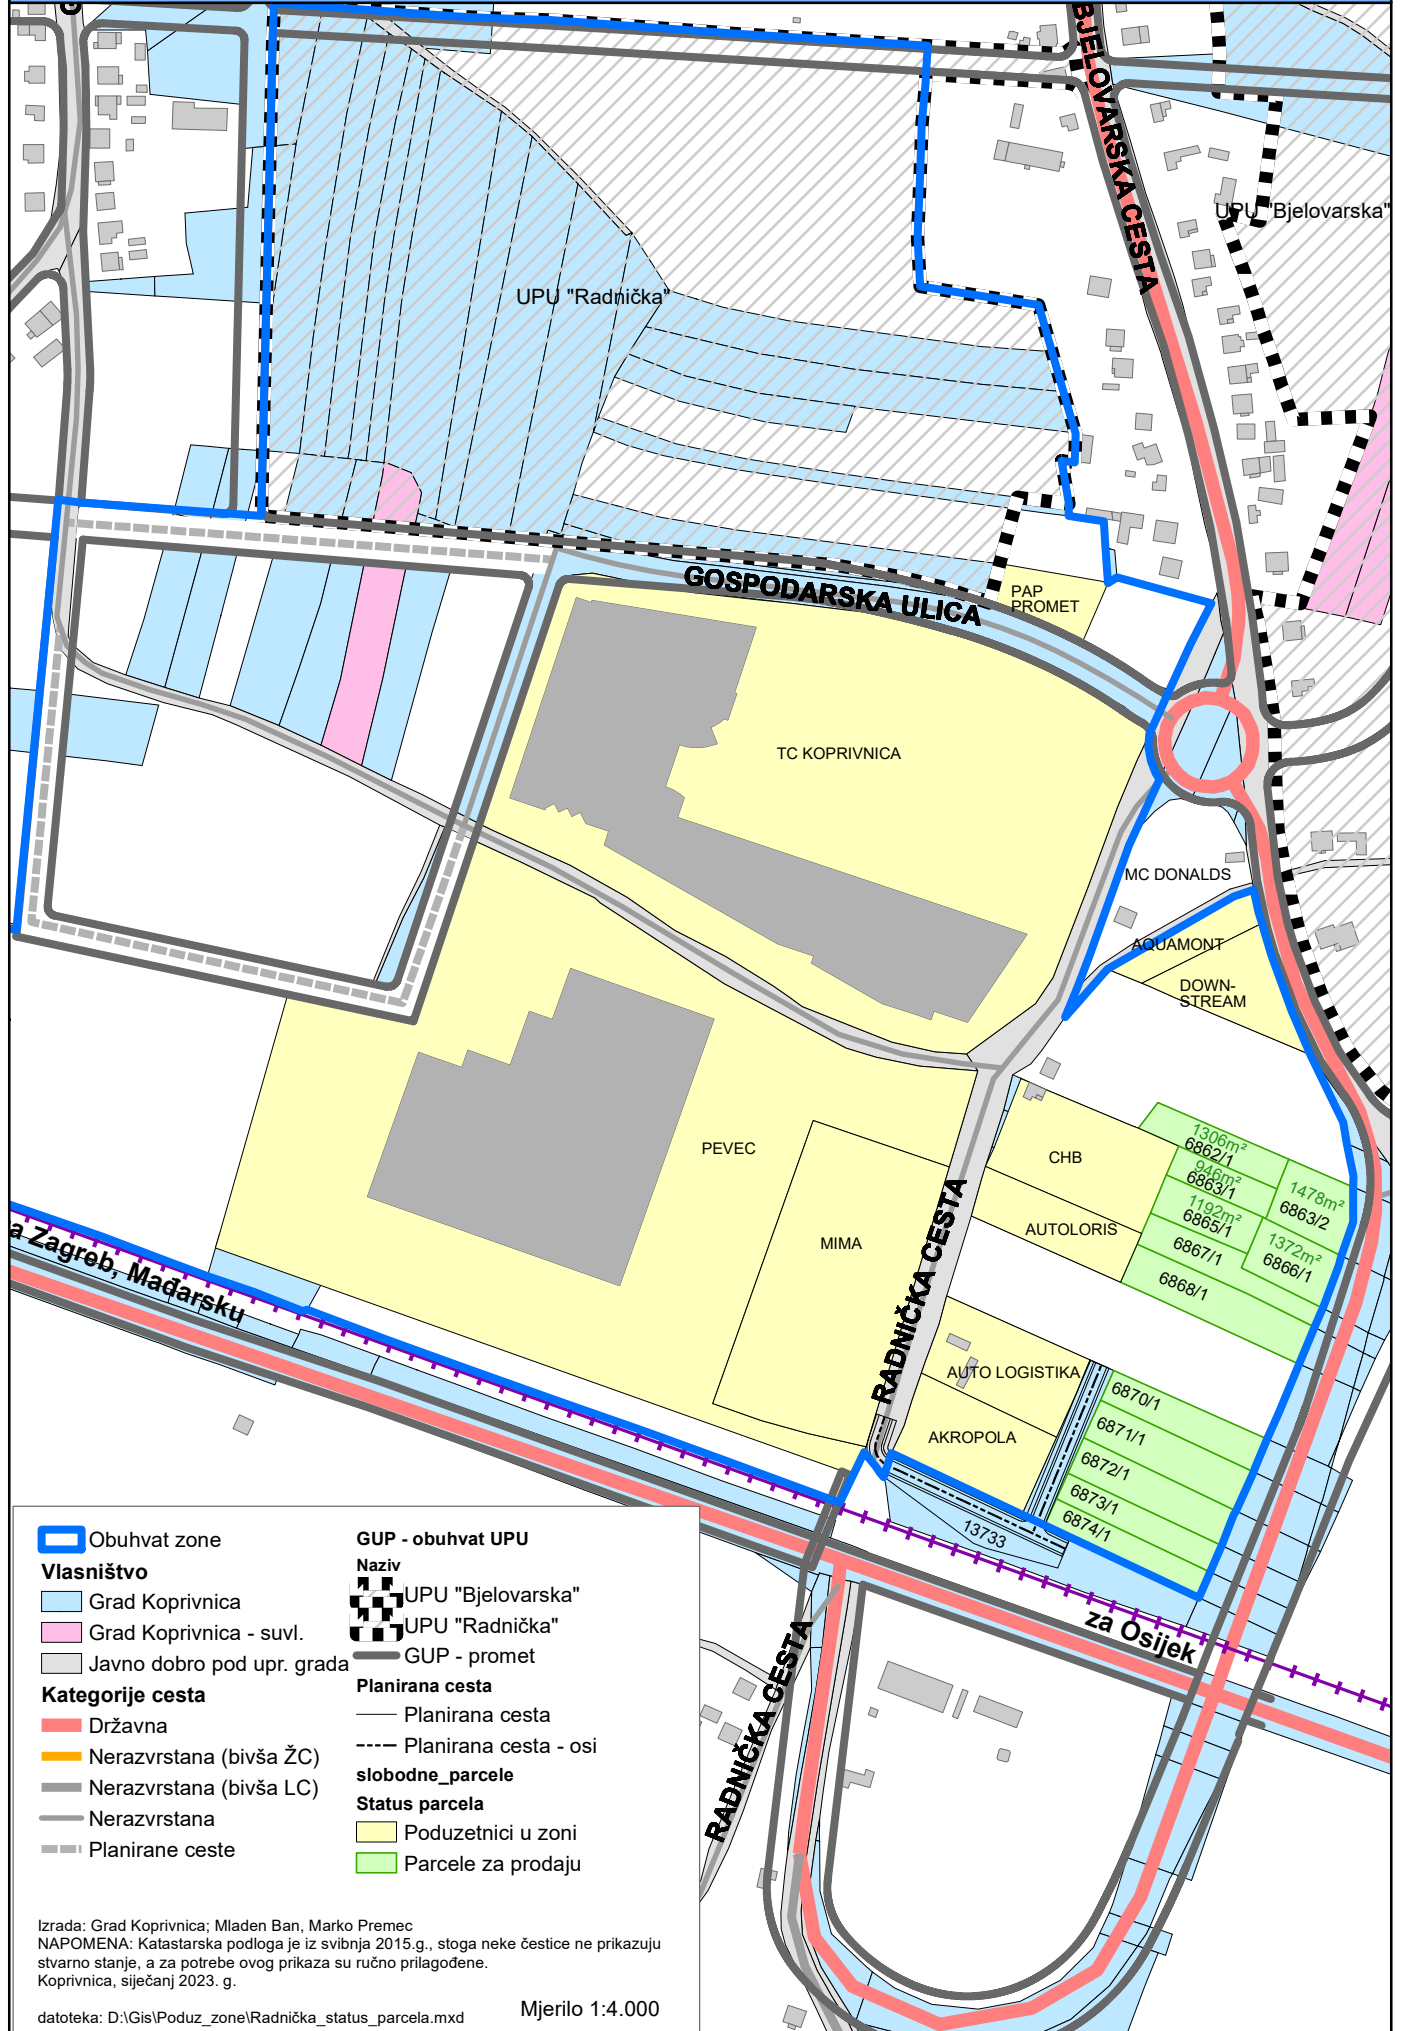

Obuhvat zone

Vlasništvo

- Grad Koprivnica
- Grad Koprivnica - suvl.
- Javno dobro pod upr. grada

Kategorije cesta

- Državna
- Nerazvrstana (bivša ŽC)
- Nerazvrstana (bivša LC)
- Nerazvrstana
- Planirane ceste

GUP - obuhvat UPU

Naziv UPU "Bjelovarska"

UPU "Radnička"

GUP - promet

Planirana cesta

- Planirana cesta
- Planirana cesta - osi

slobodne_parcele

Poduzetnici u zoni

Parcele za prodaju

Izrada: Grad Koprivnica; Mladen Ban, Marko Premec
 NAPOMENA: Katastarska podloga je iz svibnja 2015. g., stoga neke čestice ne prikazuju stvarno stanje, a za potrebe ovog prikaza su ručno prilagođene.
 Koprivnica, siječanj 2023. g.

datoteka: D:\Gis\Poduz_zone\Radnička_status_parcela.mxd

Mjerilo 1:4.000