


POSLOVNA ZONA RADNIČKA

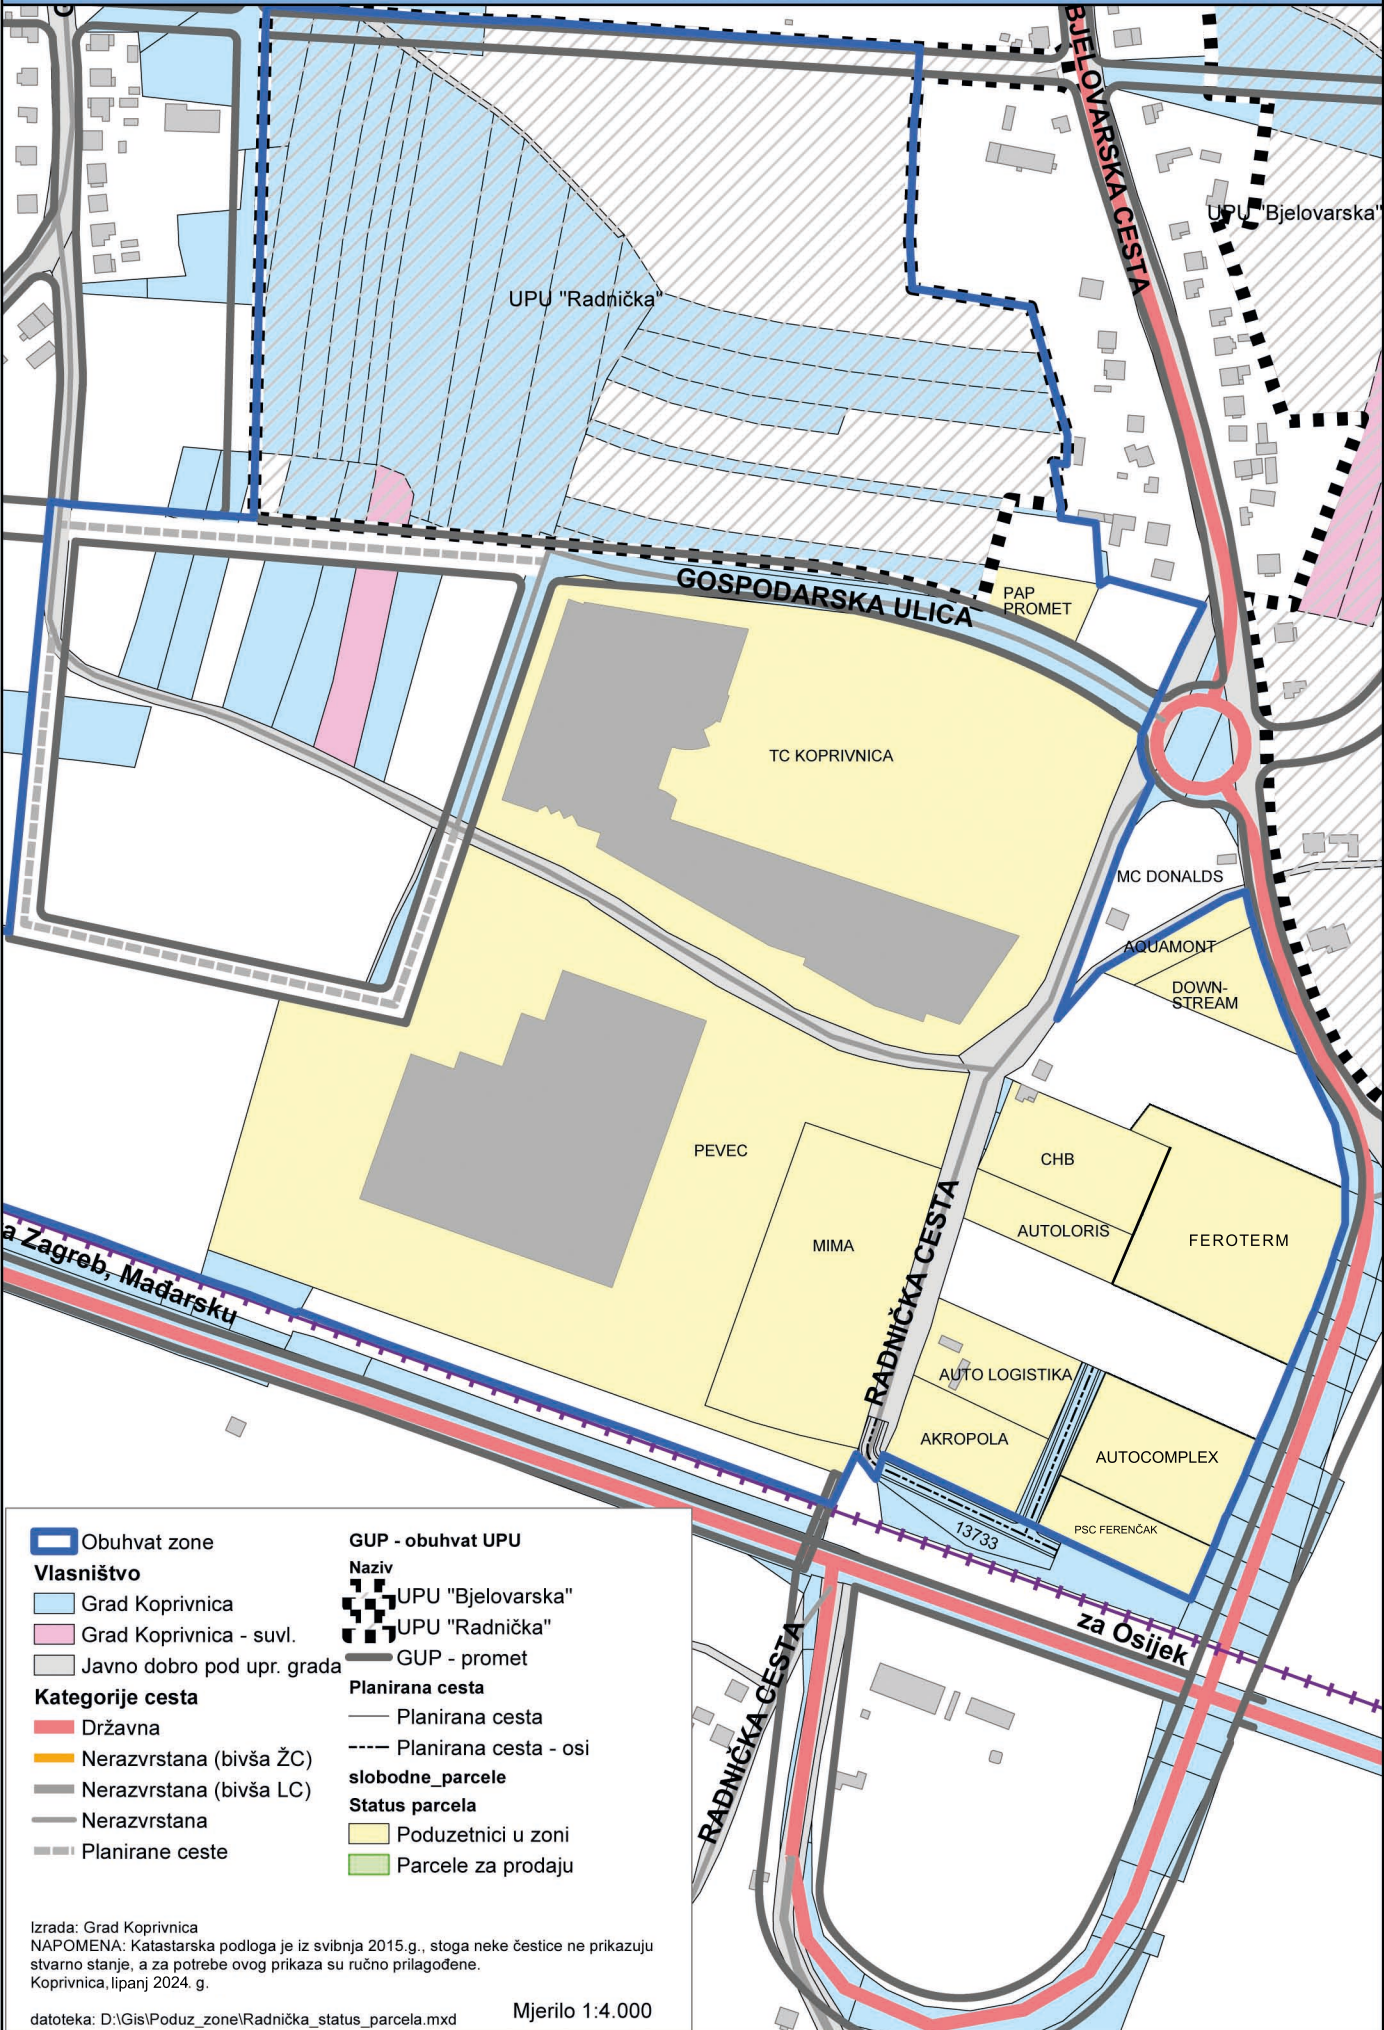

- Obuhvat zone
- Vlasništvo**
- Grad Koprivnica
- Grad Koprivnica - suvl.
- Javno dobro pod upr. grada
- Kategorije cesta**
- Državna
- Nerazvrstana (bivša ŽC)
- Nerazvrstana (bivša LC)
- Nerazvrstana
- Planirane ceste
- GUP - obuhvat UPU**
- Naziv**
- UPU "Bjelovarska"
- UPU "Radnička"
- GUP - promet
- Planirana cesta**
- Planirana cesta
- Planirana cesta - osi
- slobodne_parcele**
- Status parcela**
- Poduzetnici u zoni
- Parcele za prodaju

Izrada: Grad Koprivnica
 NAPOMENA: Katastarska podloga je iz svibnja 2015. g., stoga neke čestice ne prikazuju stvarno stanje, a za potrebe ovog prikaza su ručno prilagođene.
 Koprivnica, lipanj 2024. g.