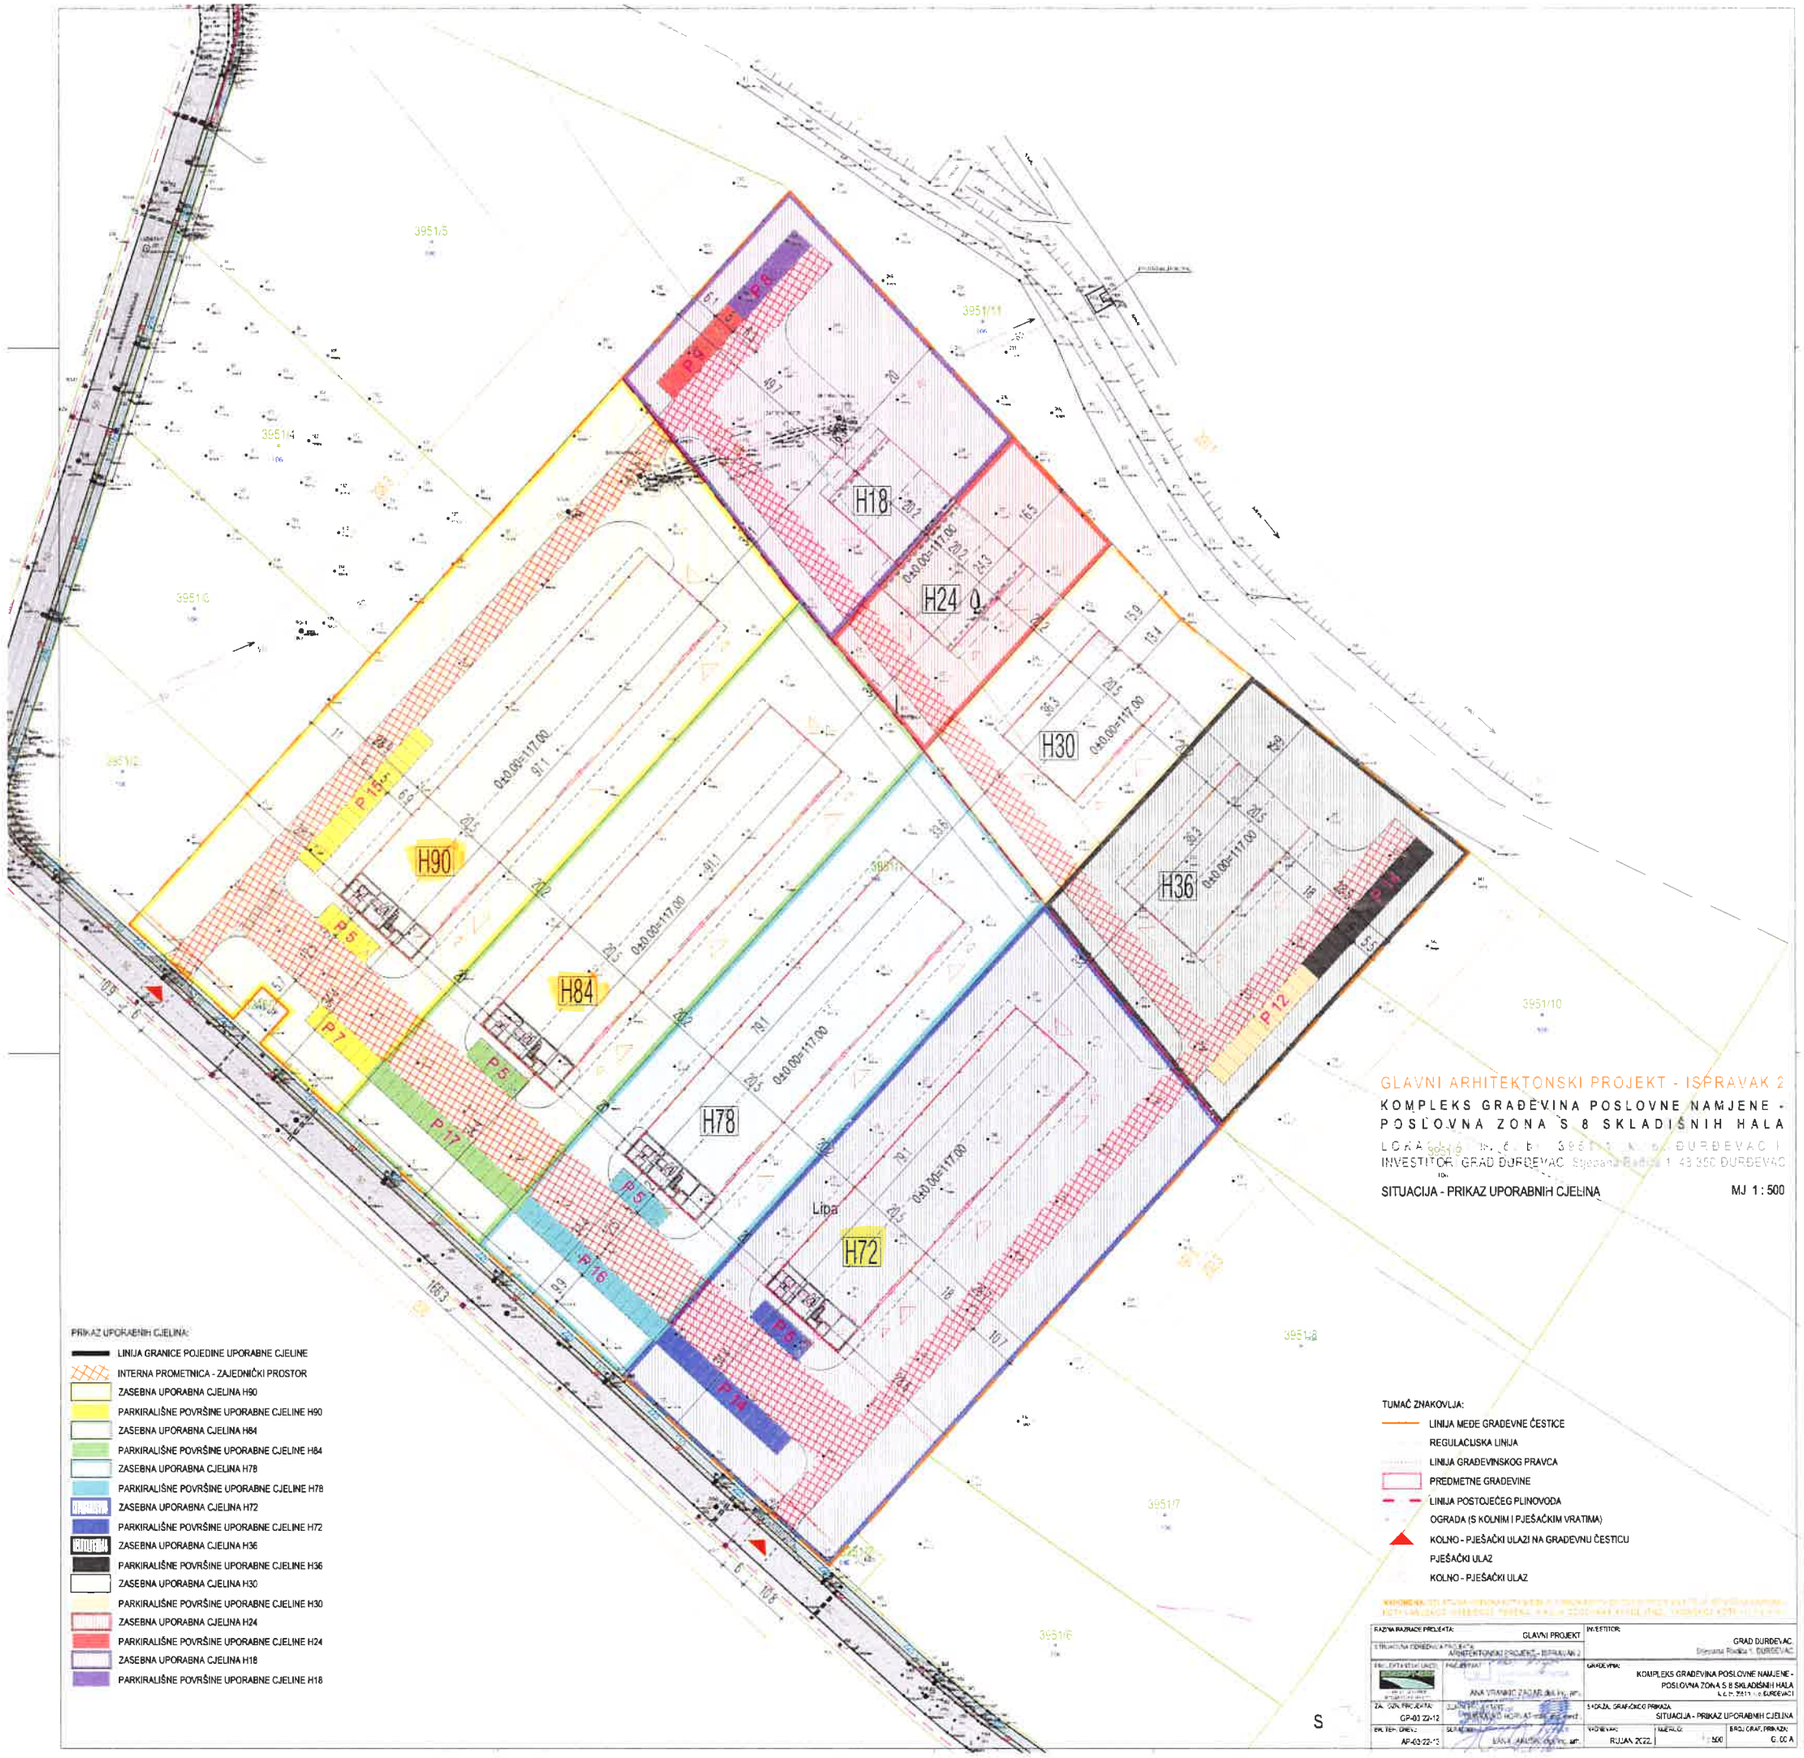
H90
H84
H78
H72
H18
H24
H30
H36
P15
P5
P7
P17
P16
P14
P13
P12
P11
Lipa
3951/5
3951/4
3951/6
3951/7
3951/8
3951/10
3951/11
PRIKAZ UPORABNIH CJELINA:
LINIJA GRANICE POJEDINE UPORABNE CJELINE
INTERNA PROMETNICA - ZAJEDNIČKI PROSTOR
ZASEBNA UPORABNA CJELINA H90
PARKIRALIŠNE POVRŠINE UPORABNE CJELINE H90
ZASEBNA UPORABNA CJELINA H84
PARKIRALIŠNE POVRŠINE UPORABNE CJELINE H84
ZASEBNA UPORABNA CJELINA H78
PARKIRALIŠNE POVRŠINE UPORABNE CJELINE H78
ZASEBNA UPORABNA CJELINA H72
PARKIRALIŠNE POVRŠINE UPORABNE CJELINE H72
ZASEBNA UPORABNA CJELINA H36
PARKIRALIŠNE POVRŠINE UPORABNE CJELINE H36
ZASEBNA UPORABNA CJELINA H30
PARKIRALIŠNE POVRŠINE UPORABNE CJELINE H30
ZASEBNA UPORABNA CJELINA H24
PARKIRALIŠNE POVRŠINE UPORABNE CJELINE H24
ZASEBNA UPORABNA CJELINA H18
PARKIRALIŠNE POVRŠINE UPORABNE CJELINE H18
TUMAČ ZNAKOVLJA:
LINIJA MEĐE GRAĐEVNE ČESTICE
REGULACIJSKA LINIJA
LINIJA GRAĐEVINSKOG PRAVCA
PREDMETNE GRAĐEVINE
LINIJA POSTOJEĆEG PLINOVODA
OGRADA (S KOLNIM I PJEŠAČKIM VRATIMA)
KOLNO - PJEŠAČKI ULAZI NA GRAĐEVNU ČESTICU
PJEŠAČKI ULAZ
KOLNO - PJEŠAČKI ULAZ
GLAVNI ARHITEKTONSKI PROJEKT - ISPRAVAK 2
KOMPLEKS GRAĐEVINA POSLOVNE NAMJENE - POSLOVNA ZONA S 8 SKLADIŠNIH HALA
INVESTITOR: GRAD ĐURĐEVAC Stjepana Radića 1, 48 350 ĐURĐEVAC
SITUACIJA - PRIKAZ UPORABNIH CJELINA
MJ 1 : 500
GRAD ĐURĐEVAC
Stjepana Radića 1, ĐURĐEVAC
KOMPLEKS GRAĐEVINA POSLOVNE NAMJENE - POSLOVNA ZONA S 8 SKLADIŠNIH HALA
SITUACIJA - PRIKAZ UPORABNIH CJELINA
GP-03-22-12
RUJAN 2022.
1:500
S
Otkupljeno zemljište