




URBANISTIČKI PLAN UREĐENJA "GOSPODARSKA ZONA KALINOVAC JUG"

4. NAČIN I UVJETI GRADNJE

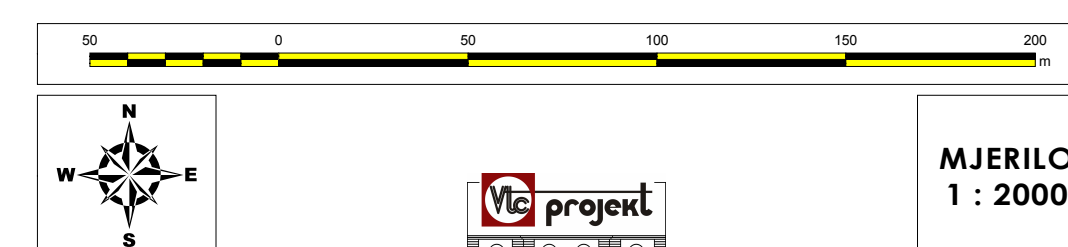

MJERILO
1 : 2000

Tumač planskog znakovlja:

GRANICE

- Teritorijalne i statističke granice
 - Granične Općine
 - Granične naselja

Ostale granice


- Obuhvat UPU-a
- Broj i granica postojeće k.č.
- Postojeća građevina

NAČINI GRADNJE

- Pretežito stambena tipologija
kg max = 0,3
E = Površina + PK
Evilostamb. = Površina + PK
- Gospodarske djelatnosti
kg max = 0,1
kg max = 0,5
E = Površina + PK
V = 12 m
- Gospodarske djelatnosti - pretežito uslužne
E = 40 m
GB max = 1000 m²

UVJETI GRADNJE

- Linija regulacije ili granica namjene površina
- Gradivni pravac
- Udaljenost gradivnog pravca od regulacionog pravca
- Oznaka namjene i broj parcele
I1 - gospodarska namjena, K1 - gospodarska namjena - pretežito uslužna, IS - industrijska
- P = 1,047 ha Površina zahvata

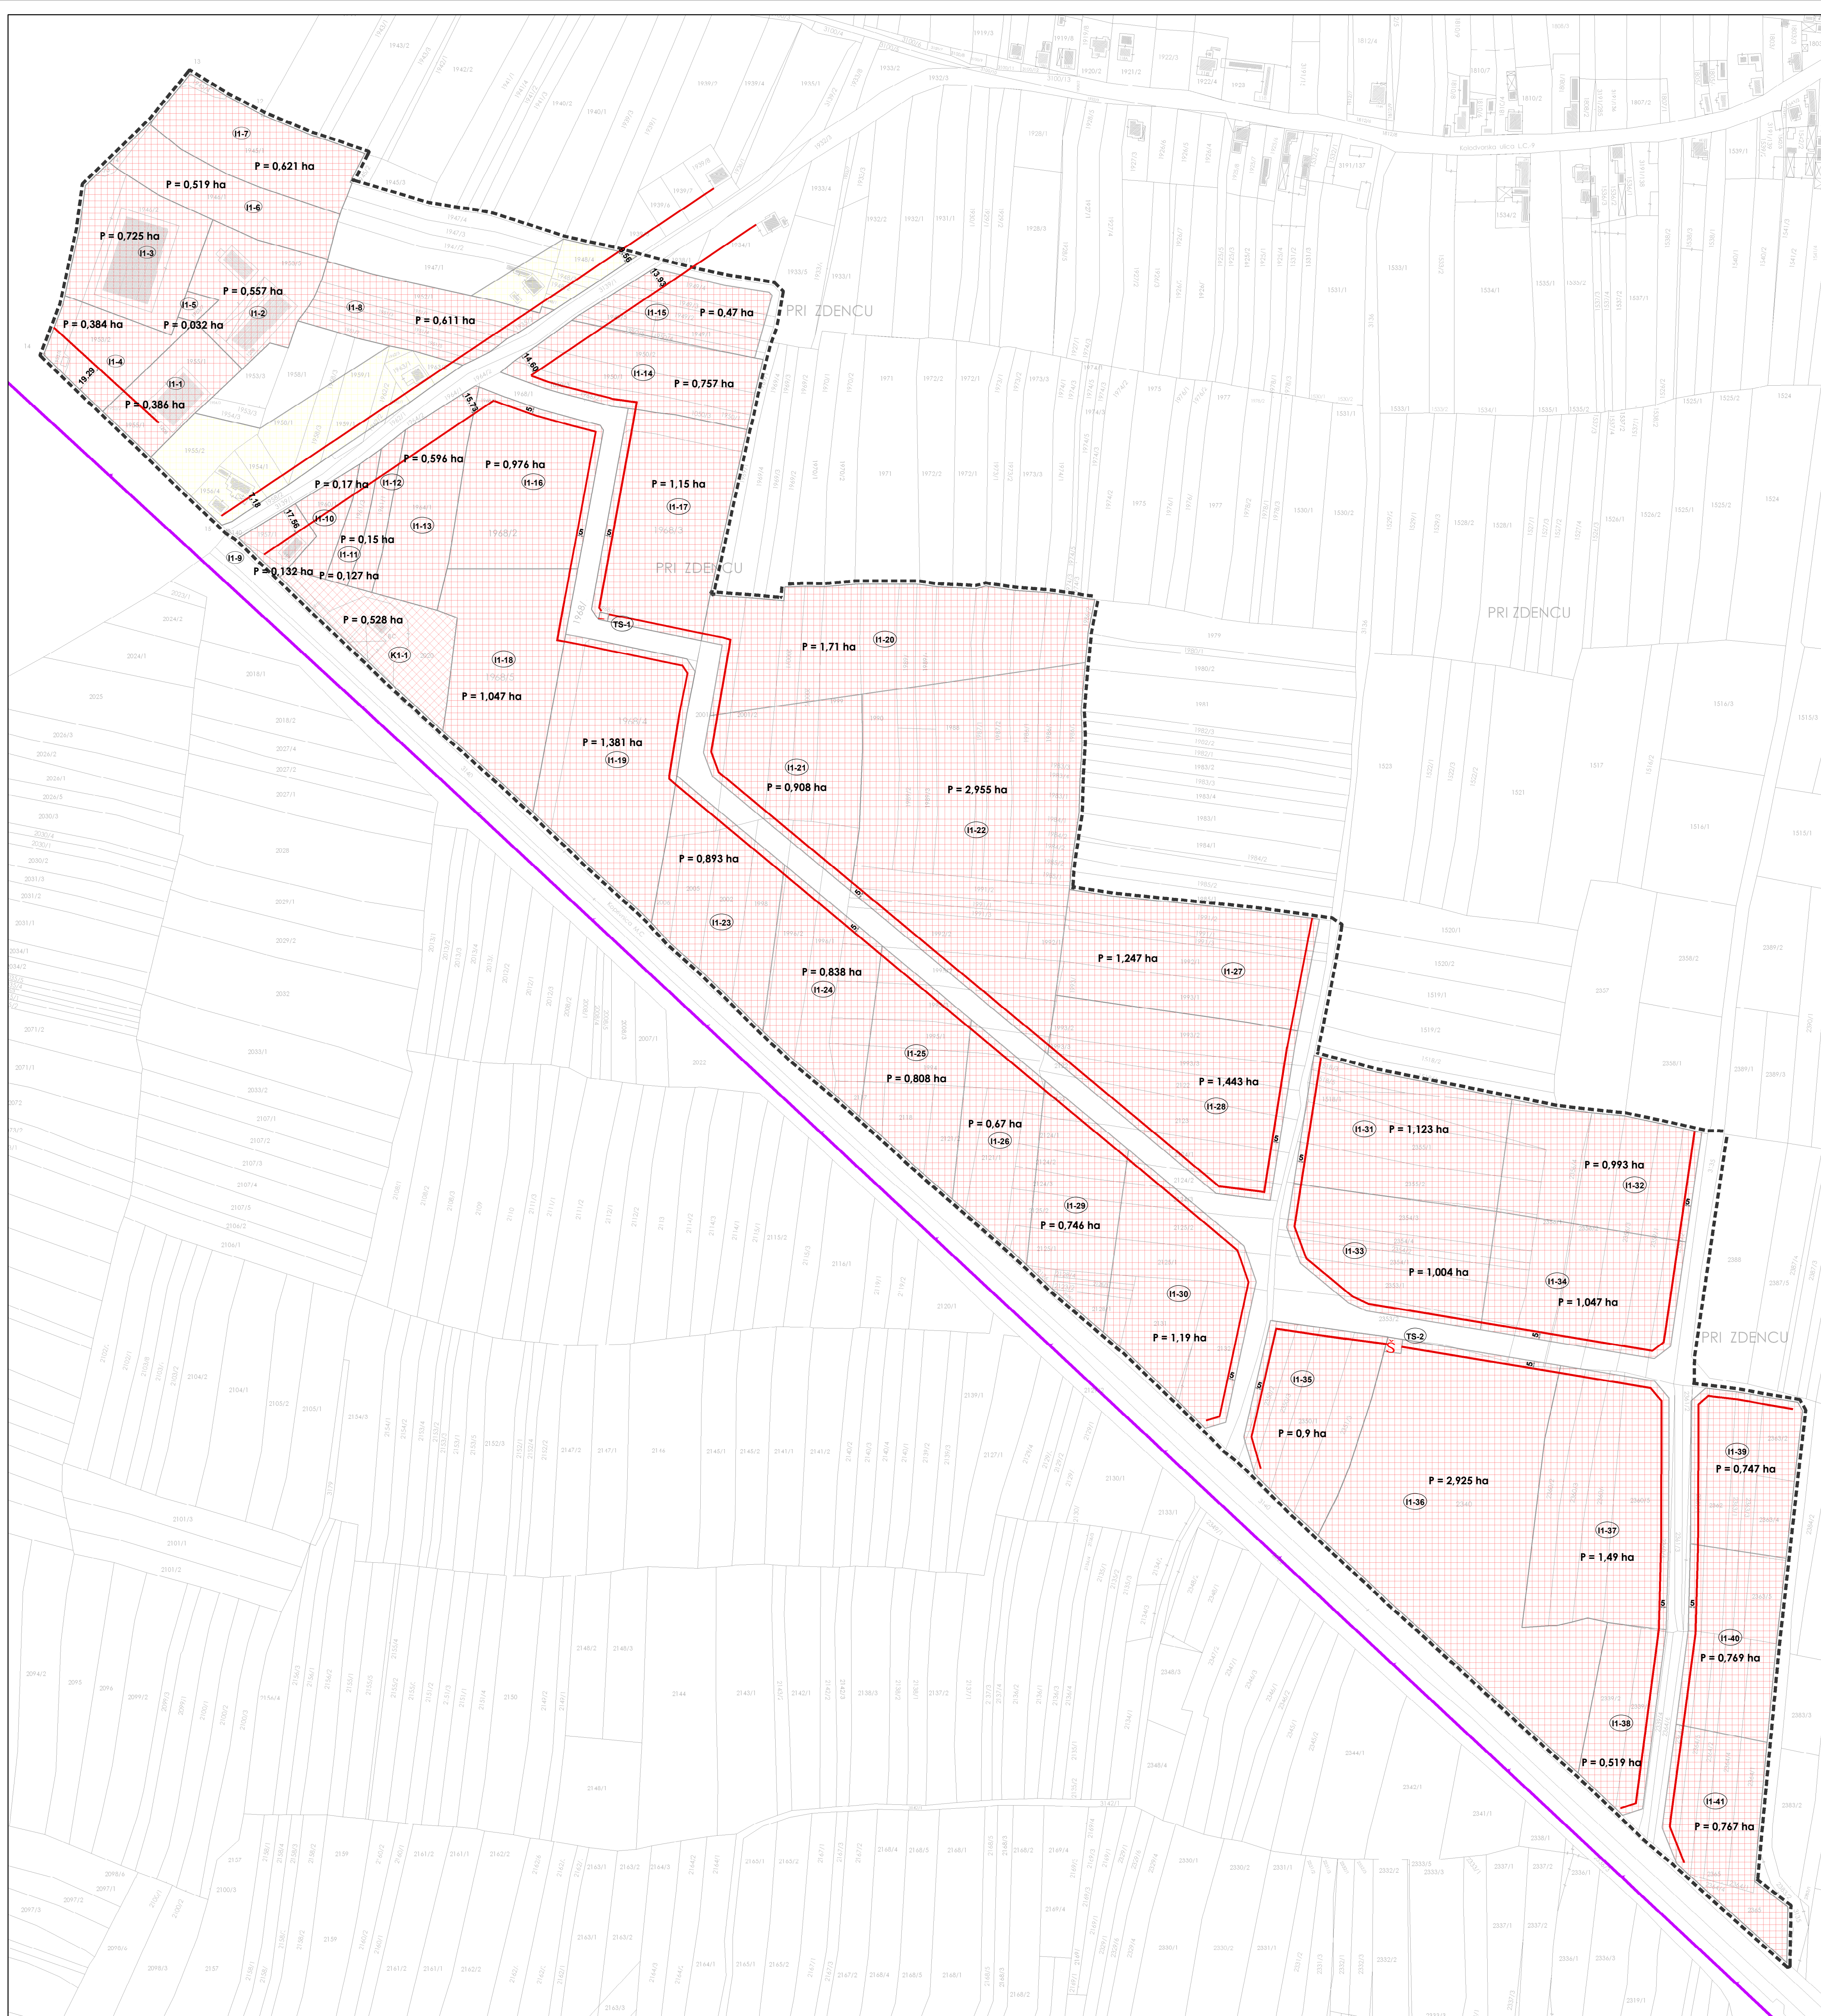

KOPRIVNIČKO-KRIZEVAČKA ŽUPANIJA OPĆINA KALINOVAC URBANISTIČKI PLAN UREĐENJA "GOSPODARSKA ZONA KALINOVAC JUG" NAČIN I UVJETI GRADNJE	
Broj kartografskog prikaza: 4.	Mjerilo kartografskog prikaza: 1:2.000
Program mjera za unapređenje stanja u prostoru, "Službeni glasnik Koprivničko-krizevačke županije" broj 3/00	Odluka predstavničkog tijela o donošenju plana "Službeni glasnik Koprivničko-krizevačke županije" broj 2/09
Javna rasprava (datum objave): "Podravski list" od 21. srpnja 2008.	Javni uvid održan: 28. srpnja do 26. kolovoza 2008.
Pečat tijela odgovornog za provođenje javne rasprave:	Odgovorna osoba za provođenje javne rasprave:
M.P. _____	Danko Sobota, ing.
Odluka predstavničkog tijela o donošenju plana na temelju članka 100. Zakona o prostornom uređenju i gradnji ("Narodne novine" broj 78/07) KLASA: 350-02/09-01/07, URBROJ: 2137/21-09-1, od 09. ožujka 2009. godine	
Pravna osoba/tijelo koje je izradilo plan: Vija projekt d.o.o. VIROVITICA, Mihanovića 9	Pečat pravne osobe/tijela koje je izradilo plan: _____
M.P. _____	Damir Kovačević, dipl.ing.arh.
Koordinator plana: Radovan List, ing.arh.	
Stručni tim u izradi plana: Radovan List, ing.arh. Damir Kovačević, dipl.ing.arh. Snježana Šipeć, dipl.ing.arh. Davor Prebeg, dipl.ing.arh.	
Miroslav Kolesarić, dipl.ing.stroj. Miroslav Bobanac, dipl.ing.el. Kristijan Fujs, dipl.ing.grad. Željko Lovrenčić, dipl.ing.grad.	
Pečat predstavničkog tijela: _____	Predsjednik predstavničkog tijela: _____
M.P. _____	Mirko Kovačević, dipl.ing.šum.
Istovjetnost ovog plana s izvornikom ovjerava: _____	Pečat nadležnog tijela: _____
Ime i prezime, potpis _____	M.P. _____